


Objekt služieb  
Partizánska 418/14  
03901 Turčianske Teplice

Nebytové priestory  
na I. NP

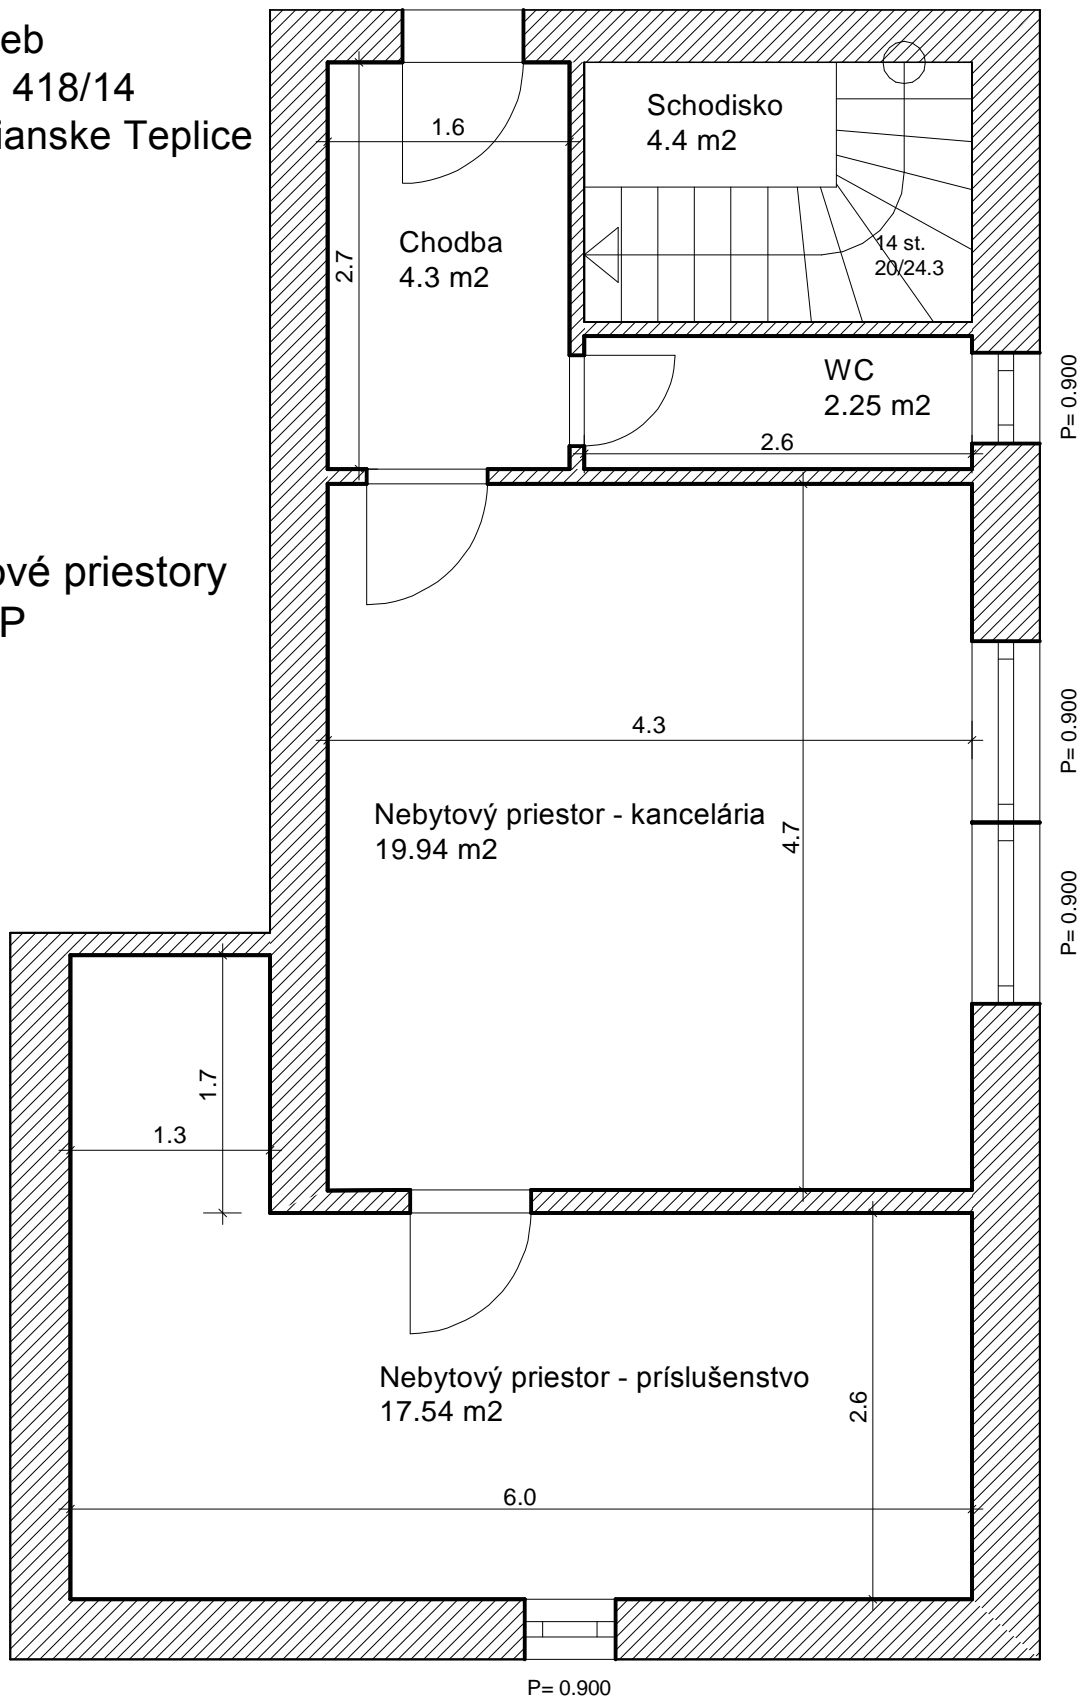

Výkaz plochy pre Verejnú obchodnú súťaž 2012

- Nájomný podnikateľský priestor - kancelária - 19,94 m<sup>2</sup>
- Nájomný podnikateľský priestor - príslušenstvo - 17,54 m<sup>2</sup>
- Sociálne zariadenie, chodba - 6,55 m<sup>2</sup> x 4,50 € / m<sup>2</sup> / rok = 29,50 €